


Skala 1 : 10 000

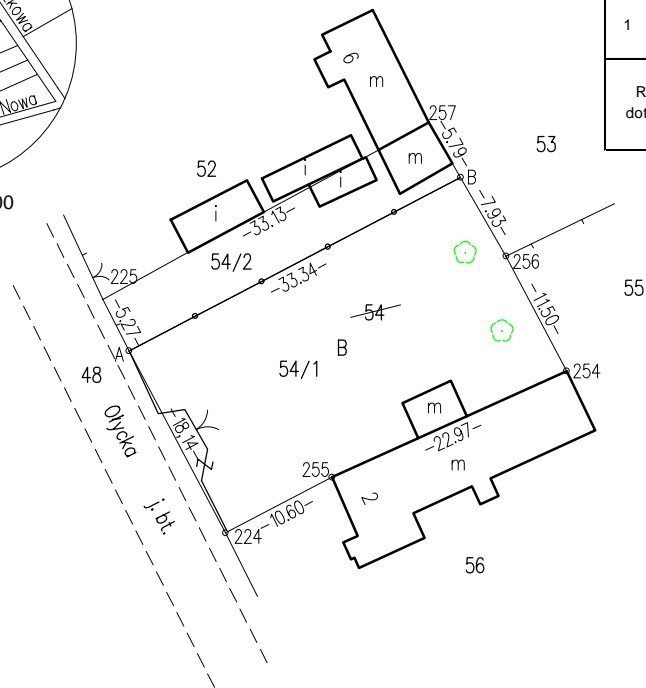

WYKAZ ZMIAN DANYCH EWIDENCYJNYCH														
L.p.	STAN DOTYCHCZASOWY				Numer księgi wieczystej	STAN NOWY				Uwagi				
	Numer działki ewidencyjnej	Pole powierzchni działki ewidencyjnej [ha]	Rodzaj użytku i klasa			Pole powierzchni użytków i klas w działce [ha]	Numer działki ewidencyjnej	Pole powierzchni działki [ha]	Rodzaj użytku i klasa			Pole powierzchni użytków i klas w działce [ha]		
			OFU	OZU	OZK				OFU	OZU	OZK			
1	54	0,0805	B			0,0805	KW 26057	54/1	0,0622	B			0,0622	Przedmiotem zasiedzenia jest działka nr 54/1 w granicach: A-B-256-254-255-224-A
								54/2	0,0183	B			0,0183	
	Razem stan dotychczasowy	0,0805				0,0805		Razem stan nowy	0,0805				0,0805	

Miejscowość: .....

Jednostka ewidencyjna:

( identyfikator )

( nazwa )

Obręb ewidencyjny:

( identyfikator )

( nazwa )

Numer księgi wieczystej:.....

**MAPA DO ZASIEDZENIA**

**Skala 1 : 1000**

Oznaczenie kancelaryjne  
zgłoszenia pracy geodezyjnej:

.....  
Nazwa/imię i nazwisko wykonawcy  
oraz data i podpis osoby reprezentującej  
wykonawcę

.....  
Imię i nazwisko, nr uprawnień oraz data  
i podpis geodety uprawnionego  
który opracował mapę