MAPA DO CELÓW PROJEKTOWYCH

Oznaczenie kancelaryjne zgłoszenia pracy geodezyjnej		
Miejscowość		
Jednostka ewidencyjna	identyfikator	
	nazwa	
Obręb ewidencyjny	identyfikator	
	nazwa	
Skala mapy		1 : 1000
Nazwa układu współrzędnych	prostokątnych płaskich	2000/7
	wysokości	Kronsztadt 86
Oznaczenie granic obszaru, który był przedmiotem aktualizacji		
Służebności gruntowe mające wpływ na zagospodarowanie gruntów zlokalizowanych w granicach projektowanej inwestycji		SG1, SG2 – prawo przejścia i przejazdu pasem gruntu szerokości 4m
Kontur użytku gruntowego, który nie jest ujawniony w bazie danych ewidencji gruntów i budynków		Lz-p - grunty zadrzewione i zakrzewione

.....
Nazwa / imię i nazwisko wykonawcy oraz data i podpis osoby reprezentującej wykonawcę
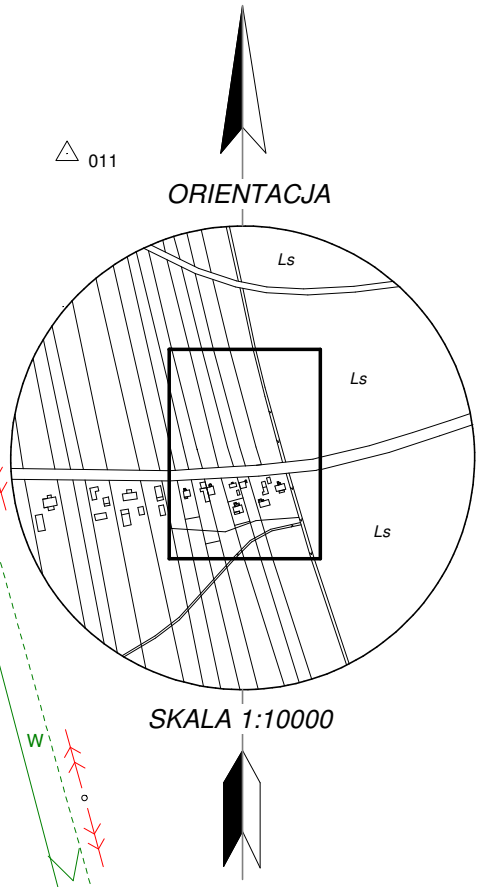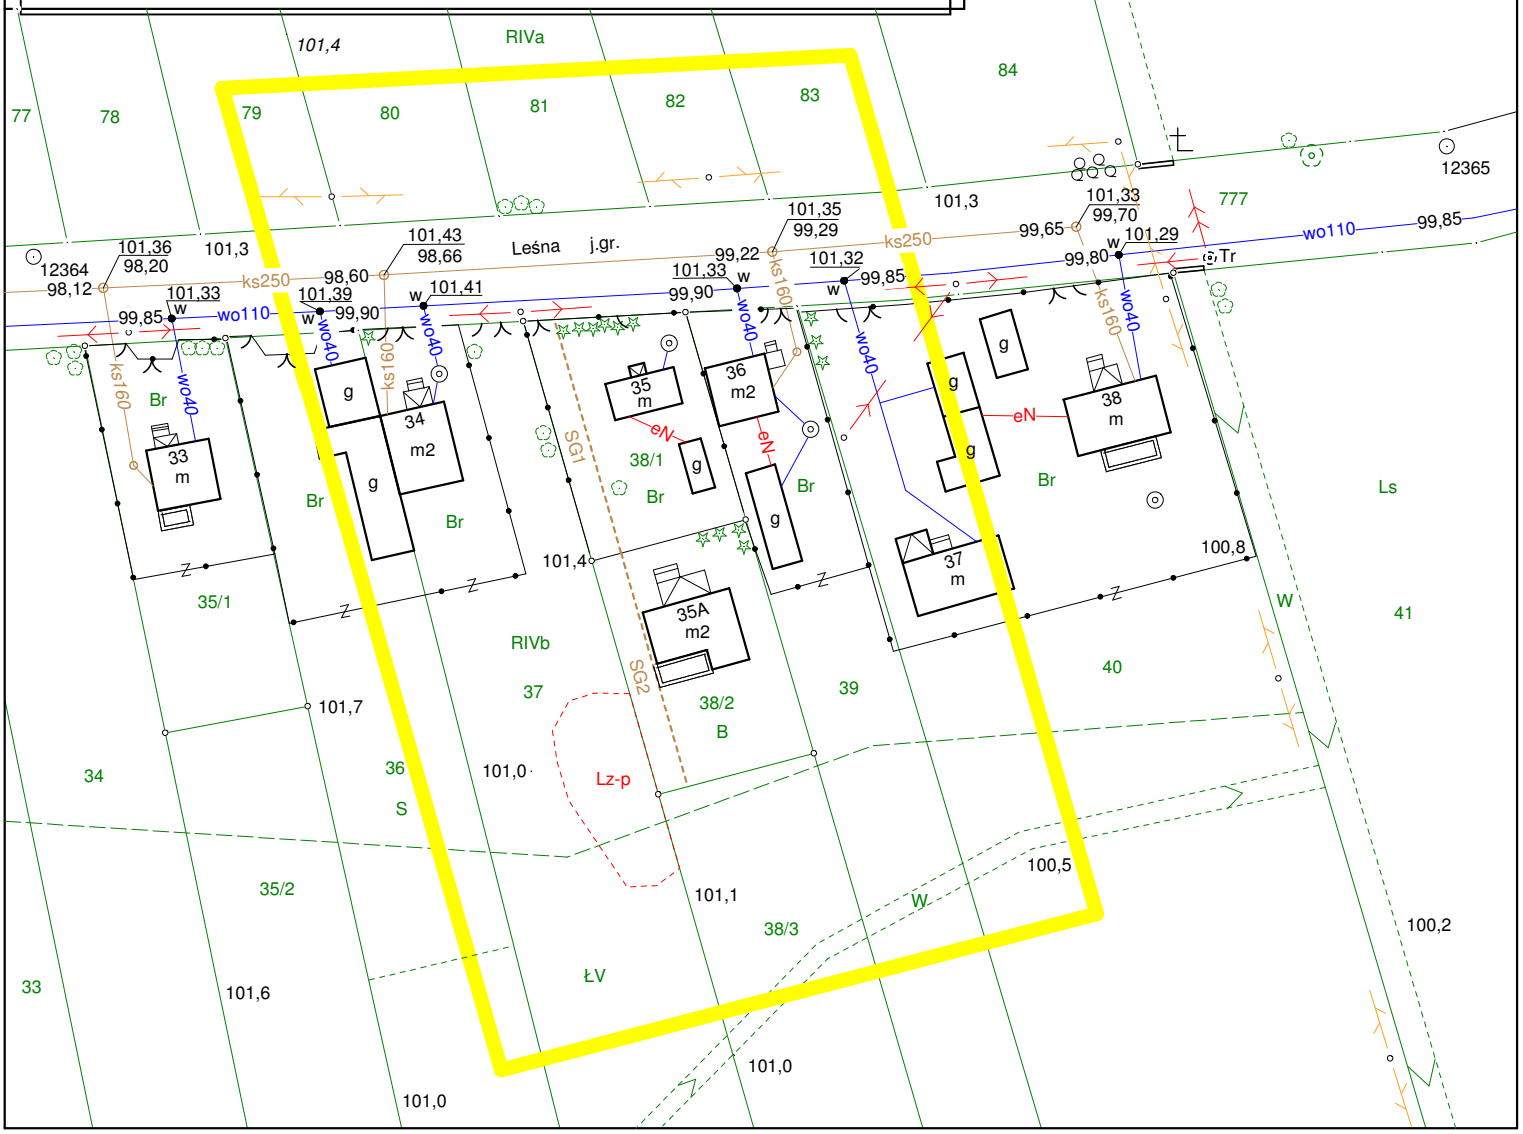
.....
Imię i nazwisko, nr uprawnień oraz data i podpis geodety uprawnionego który opracował mapę